




ALZADO POSTERIOR

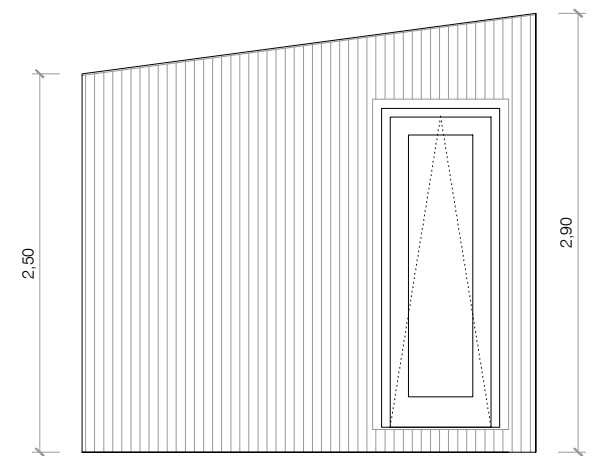


ALZADO LATERAL

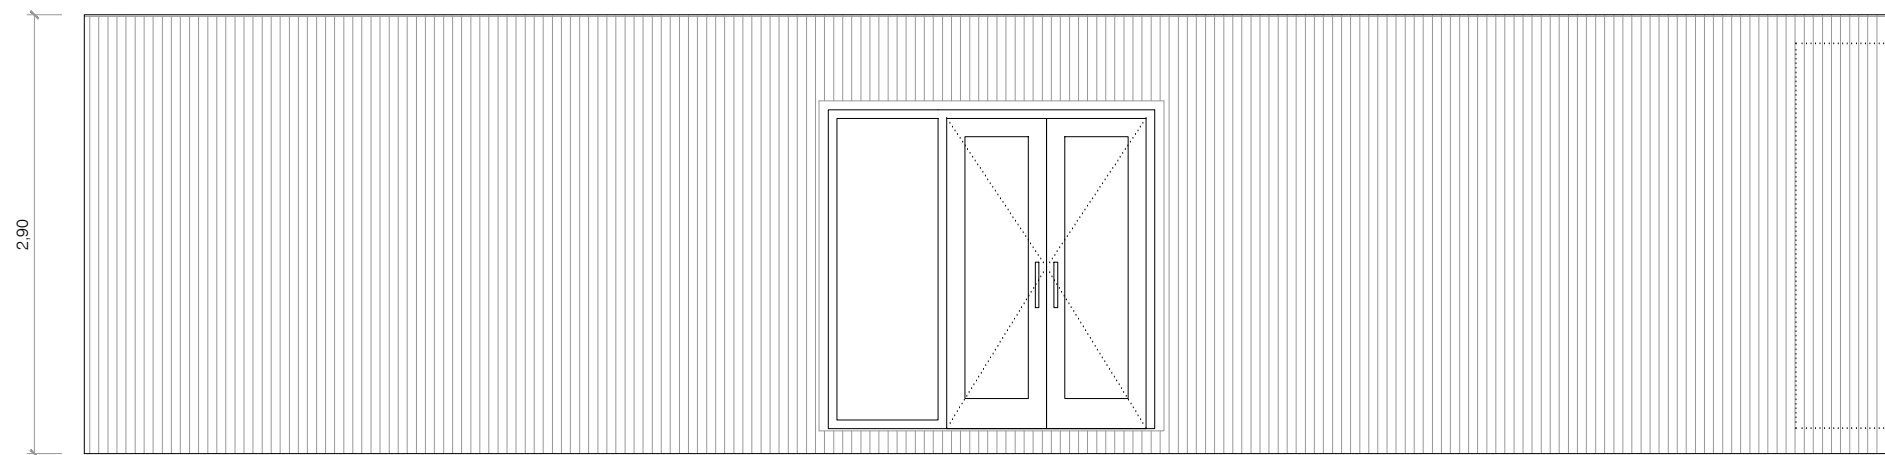

ALZADO PRINCIPAL

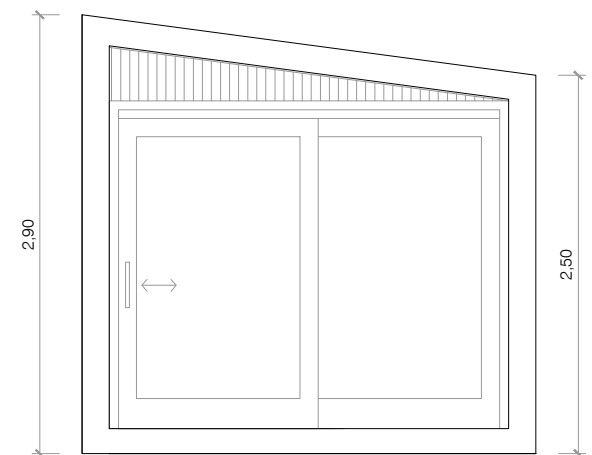

ALZADO TERRAZA

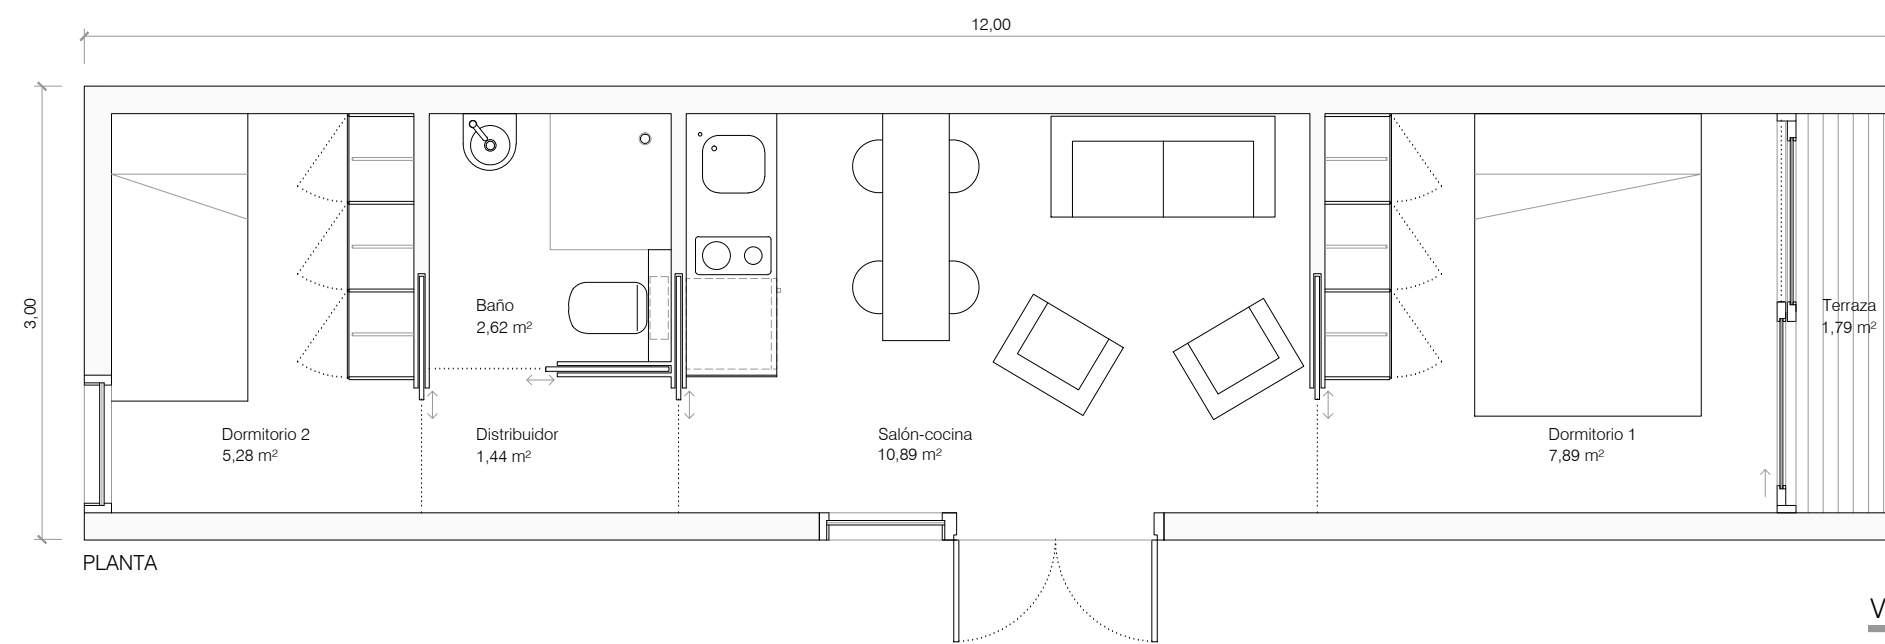

PLANTA

VIVIENDA PREFABRICADA EBO 2.4 · Superficie construida: 36 m<sup>2</sup>

e:1/50

PLANTA DE DISTRIBUCIÓN Y ALZADOS

Promotor: Ventanas y Galerías Vencor S.L.

abril 2013

EZCURRA e OUZANDE ARQUITECTURA S.L.P.

arquitectas: Cristina Ouzande Lugo.  
Cristina Ezcurra de la Iglesia.

Rúa do Vilar 23, 2º.15705 · Santiago de Compostela · tel.-fax: +34881031451·ezcurraouzande@coag.es ·