




ALZADO A

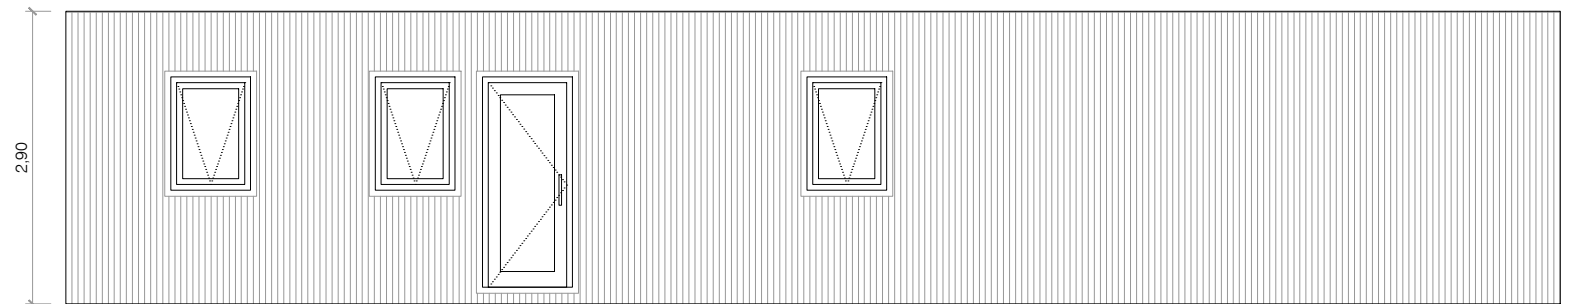

ALZADO B

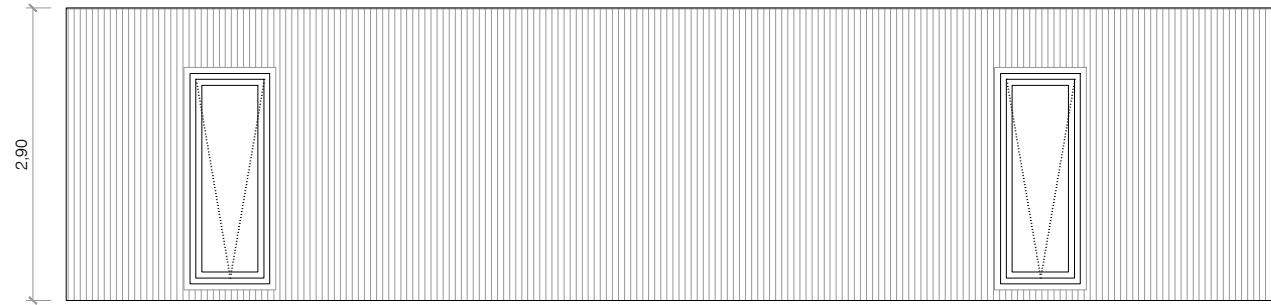

ALZADO C

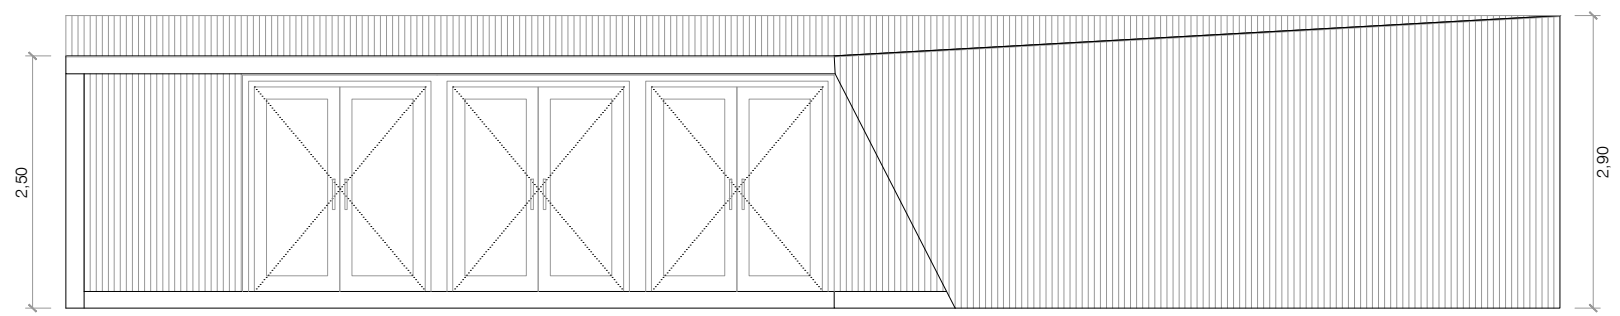

ALZADO D

VIVIENDA PREFABRICADA EBO 3.1 · Superficie construida: 118,40 m²

e:1/75

PLANTA DE DISTRIBUCIÓN Y ALZADOS

Promotor: Ventanas y Galerías Vencor S.L.

abril 2013

EZCURRA e OUZANDE ARQUITECTURA S.L.P.
arquitectas: Cristina Ouzande Luño.